M. O. P. Dirección de E. hidroeléctricos

Aprovechamiento Hidroelectrico

Río Negro

Obra Rincón del Bonete

Zanjas de fundación. Ataguías

Dique de enrocamiento. Parte constructiva

Escala 1:1000

Variante II

Sección por la zanja de fundación II

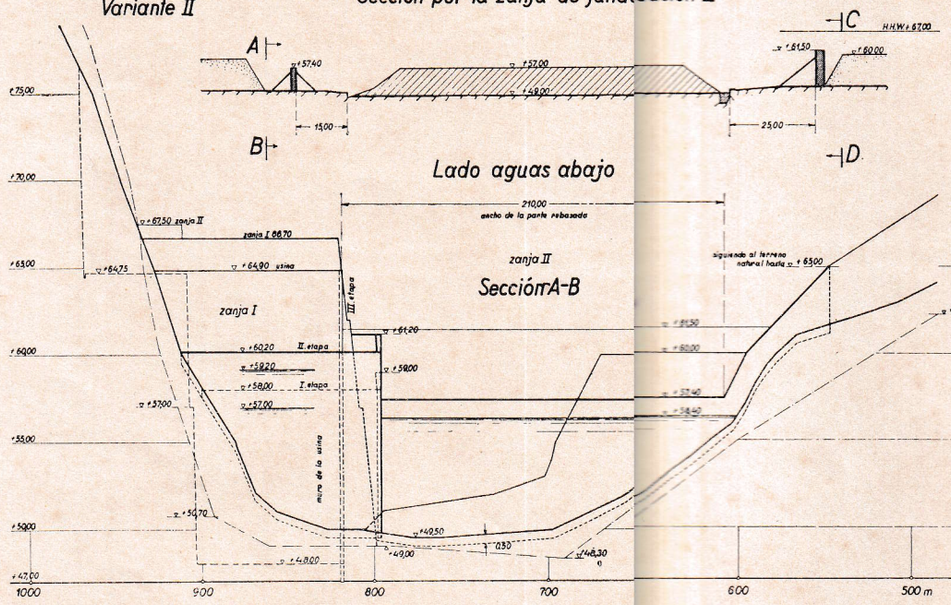

Sección por la zanja de fundación I

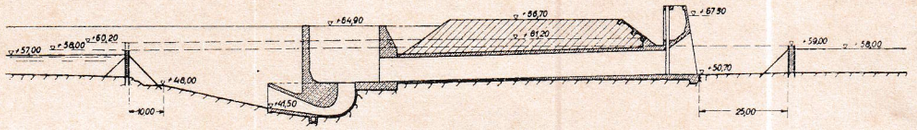

Lado aguas arriba

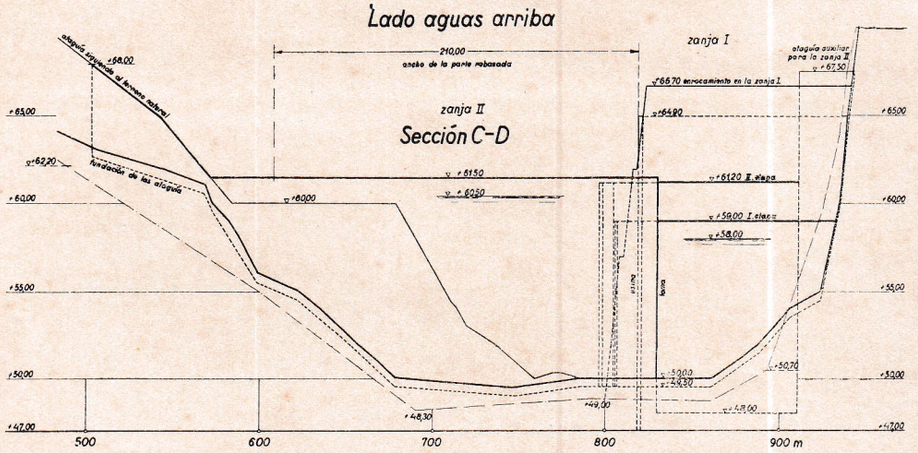

Disposición de las zanjas de fundación

Escala 1:1000

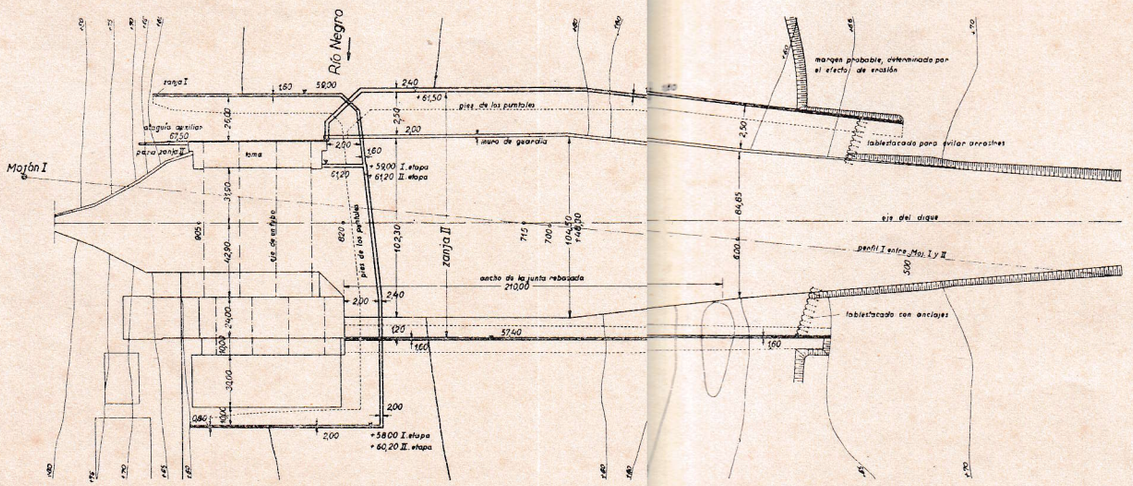

Secciones características de las ataguías

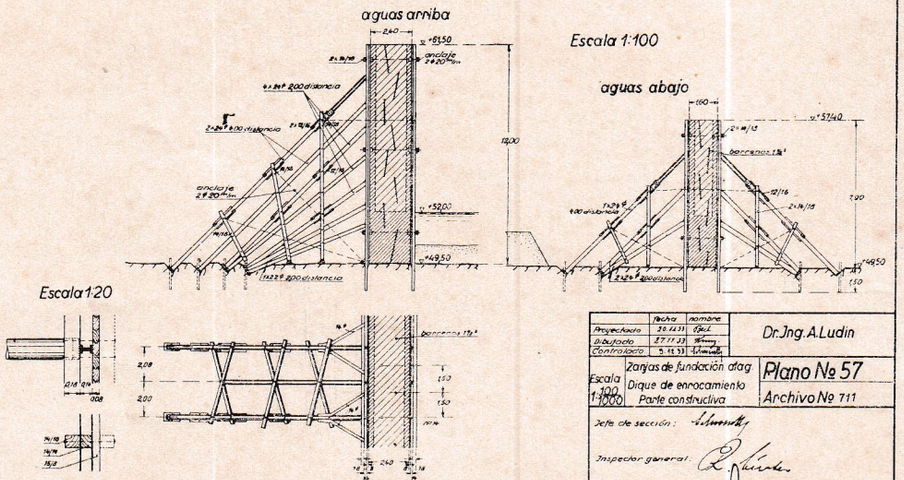

	fecha	nombre	
Proyectado	30.12.33	Ludin	Dr. Ing. A. Ludin
Dibujado	27.11.33	Wenig	
Controlado	5.12.33	Schmidt	

Zanjas de fundación atag. Dique de enrocamiento Parte constructiva

Escala 1:100 / 1:1000

Plano Nº 57

Archivo Nº 711

Jefe de sección: Schmidt

Inspector general: Ludin

Berlín, el 15.12.33.

El Ingeniero: Ludin